


# Schema eines Gashausanschlusses mit Gasströmungswächter

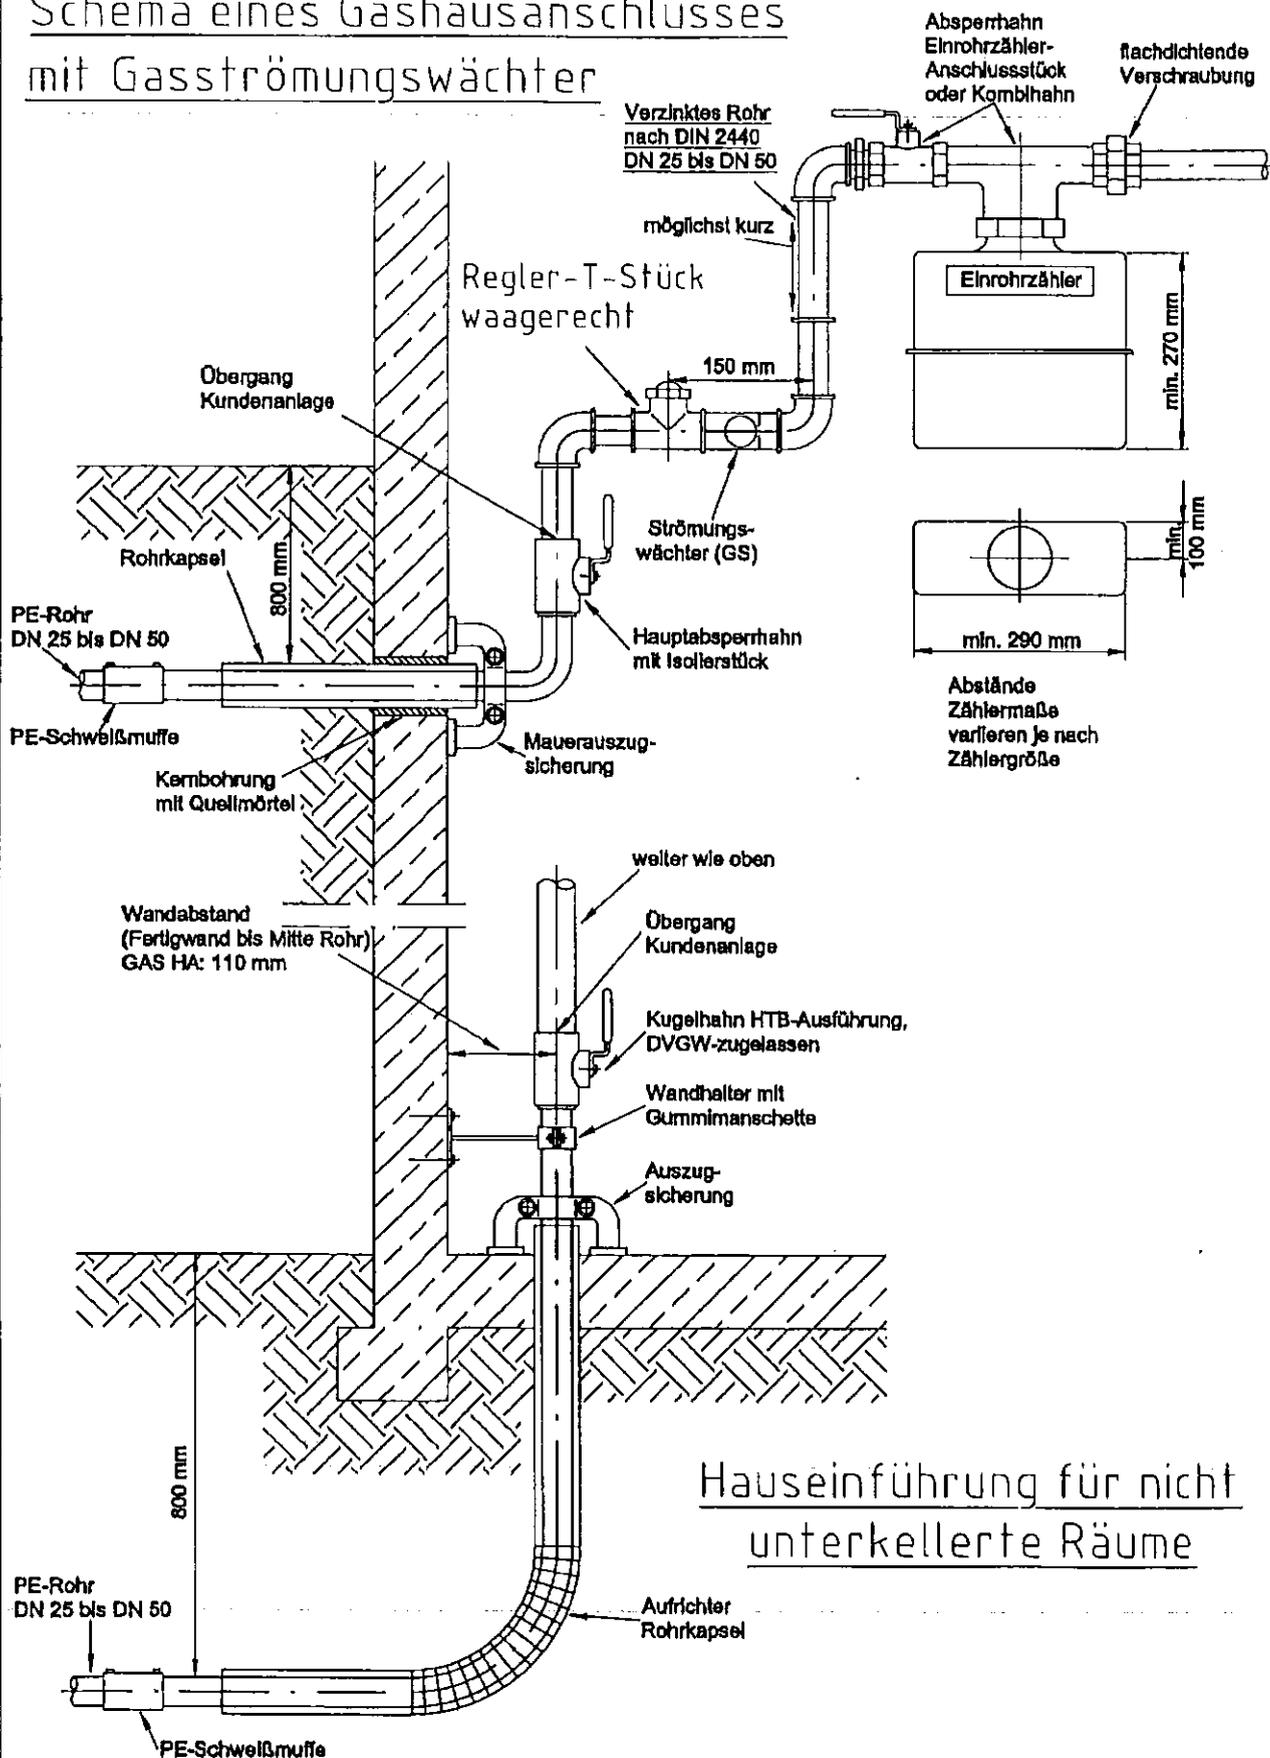

Hauseinführung für nicht unterkellerte Räume

			Datum	Name	Hausanschlüsse mit Gasströmungswächter (GS)		Maßstab: ---
		Gez.	04.08.2005	G.H.Hertel			
		Gepr.					
			Norm				
Zeichnungsrahmen	20.01.2014	Hald	<b>SCHLESWIGER STADTWERKE</b>		Gas	Ersatz für:	Ersatz durch:
Strömungswächter	20.01.2014	Hald					
Strömungswächter	6.10.2009	Hertel					
Anderung	Datum	Name	Ursprung				